

Утверждаю:
Технический директор
ООО КЗ «ПКС»

« 20 » 12 Александров А.К.
2024г.



Согласовано:
Комитет ЖКГХЭТС г. Новоалтайска

« 20 » 12 2024г.




Согласовано:
ОГИБДД ОМВД России по городу
Новоалтайску

« 20 » 12 2024г.



Схема организации дорожного движения на период проведения работ по строительству тепловой сети по ул. Крылова. Пропуск транспортных средств ограничен на момент производства работ (в населенном пункте).

Название организации: ООО КЗ "ПКС".
Название объекта: «Реконструкция теплового пункта №1, расположенного по адресу г. Новоалтайск, ул. Ударника, 12а, с переводом на природный газ с заменой существующих тепловых сетей и строительством магистрального трубопровода до котельной №13, расположенной по адресу г. Новоалтайск, ул. Ударника, 3а».
Вид и характер дорожных работ: краткосрочные работы по строительству тепловых сетей в светлое время суток с 9:00 до 19:00.
Сроки исполнения работ: не определены, т.к. согласование необходимо на стадии проектирования для прохождения государственной экспертизы.
Ответственный за проведение дорожных работ: должностное лицо: Александров А.К. тел.: +7 913 250-27-09.
юр. лицо: ООО КЗ "ПКС".
Составитель схемы: Александров А.К. тел.: +7 913 250-27-09.

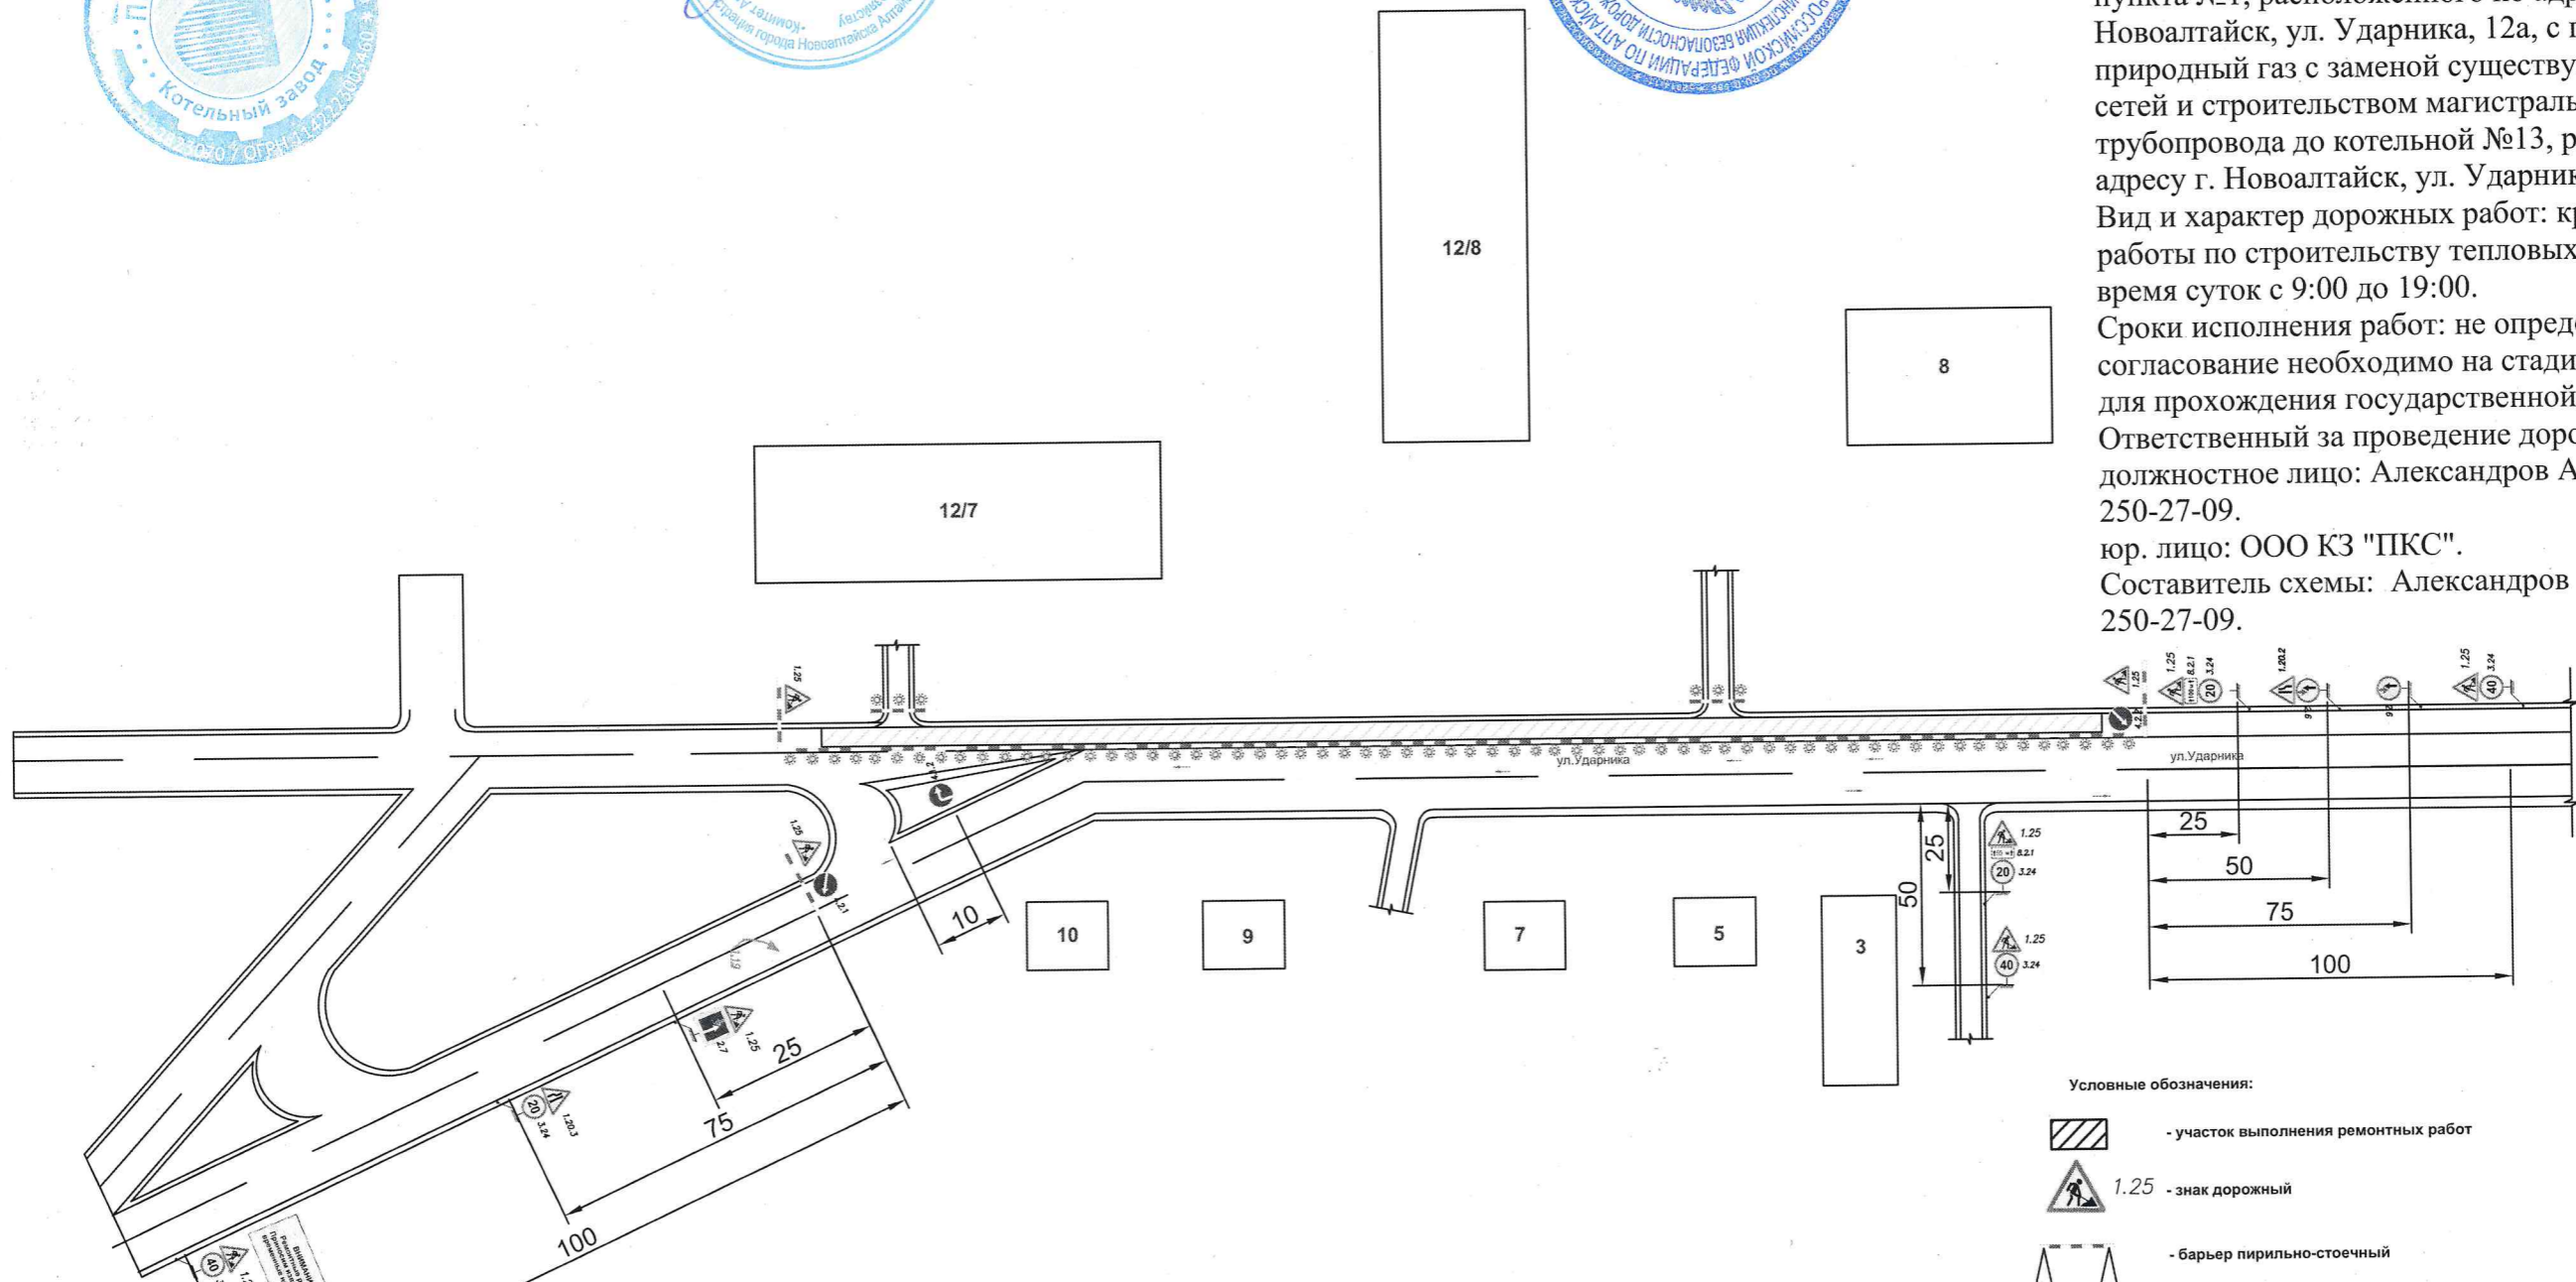

- Условные обозначения:
- участок выполнения ремонтных работ
 - 1.25 - знак дорожный
 - барьер пирильно-стоечный

- Примечания:
1. Временные технические средства организации дорожного движения должны быть размещены по ГОСТ Р 58350-2019 «Дороги автомобильные общего пользования. Технические средства организации дорожного движения в местах производства работ»
 2. Технические требования. Правила применения», ГОСТ Р 52289-2019;
 3. Временные дорожные знаки должны соответствовать ГОСТ 32945 - 2014, ГОСТ Р 52290-2004;
 4. Организация проведения дорожных работ должна соответствовать требованиям ОДМ 218.6.019-2016 «Рекомендации по организации движения и ограждению мест производства дорожных работ», ГОСТ Р 58350-2019;
 5. Ограждение ремонтного участка произведены в соответствии с ГОСТ 58550-2019;
 6. Копия утвержденной схемы передается в территориальное подразделение ГИБДД до начала производства работ;
 7. При составлении схем руководствовались ГОСТ Р 58350-2019, ОДМ 218.6.019-2016 ;

						10-2-113-ПО/00-00		
						Реконструкция теплового пункта №1, расположенного по адресу г.Новоалтайск, ул. Ударника 12а, с переводом на природный газ с заменой существующих тепловых сетей и строительством магистрального трубопровода до котельной №13, расположенной по адресу г. Новоалтайск, ул. Ударника, 3а. Зэтэл - Строительство магистрального трубопровода от теплового пункта №1 до котельной №13, расположенной по адресу г. Новоалтайск, ул. Ударника, 3а.		
Изм.	Код уч.	Лист	N док.	Погн.	Дата	Стадия	Лист	Листов
Разраб.						П	3	3
Н. контрп.						Схема организации дорожного движения на период ремонта		ООО КЗ "Промкотлоснаб"

Погр. и дата	
Инв. N субл.	
Взам. инв. N	
Подпись и дата	
Инв. N подл.	